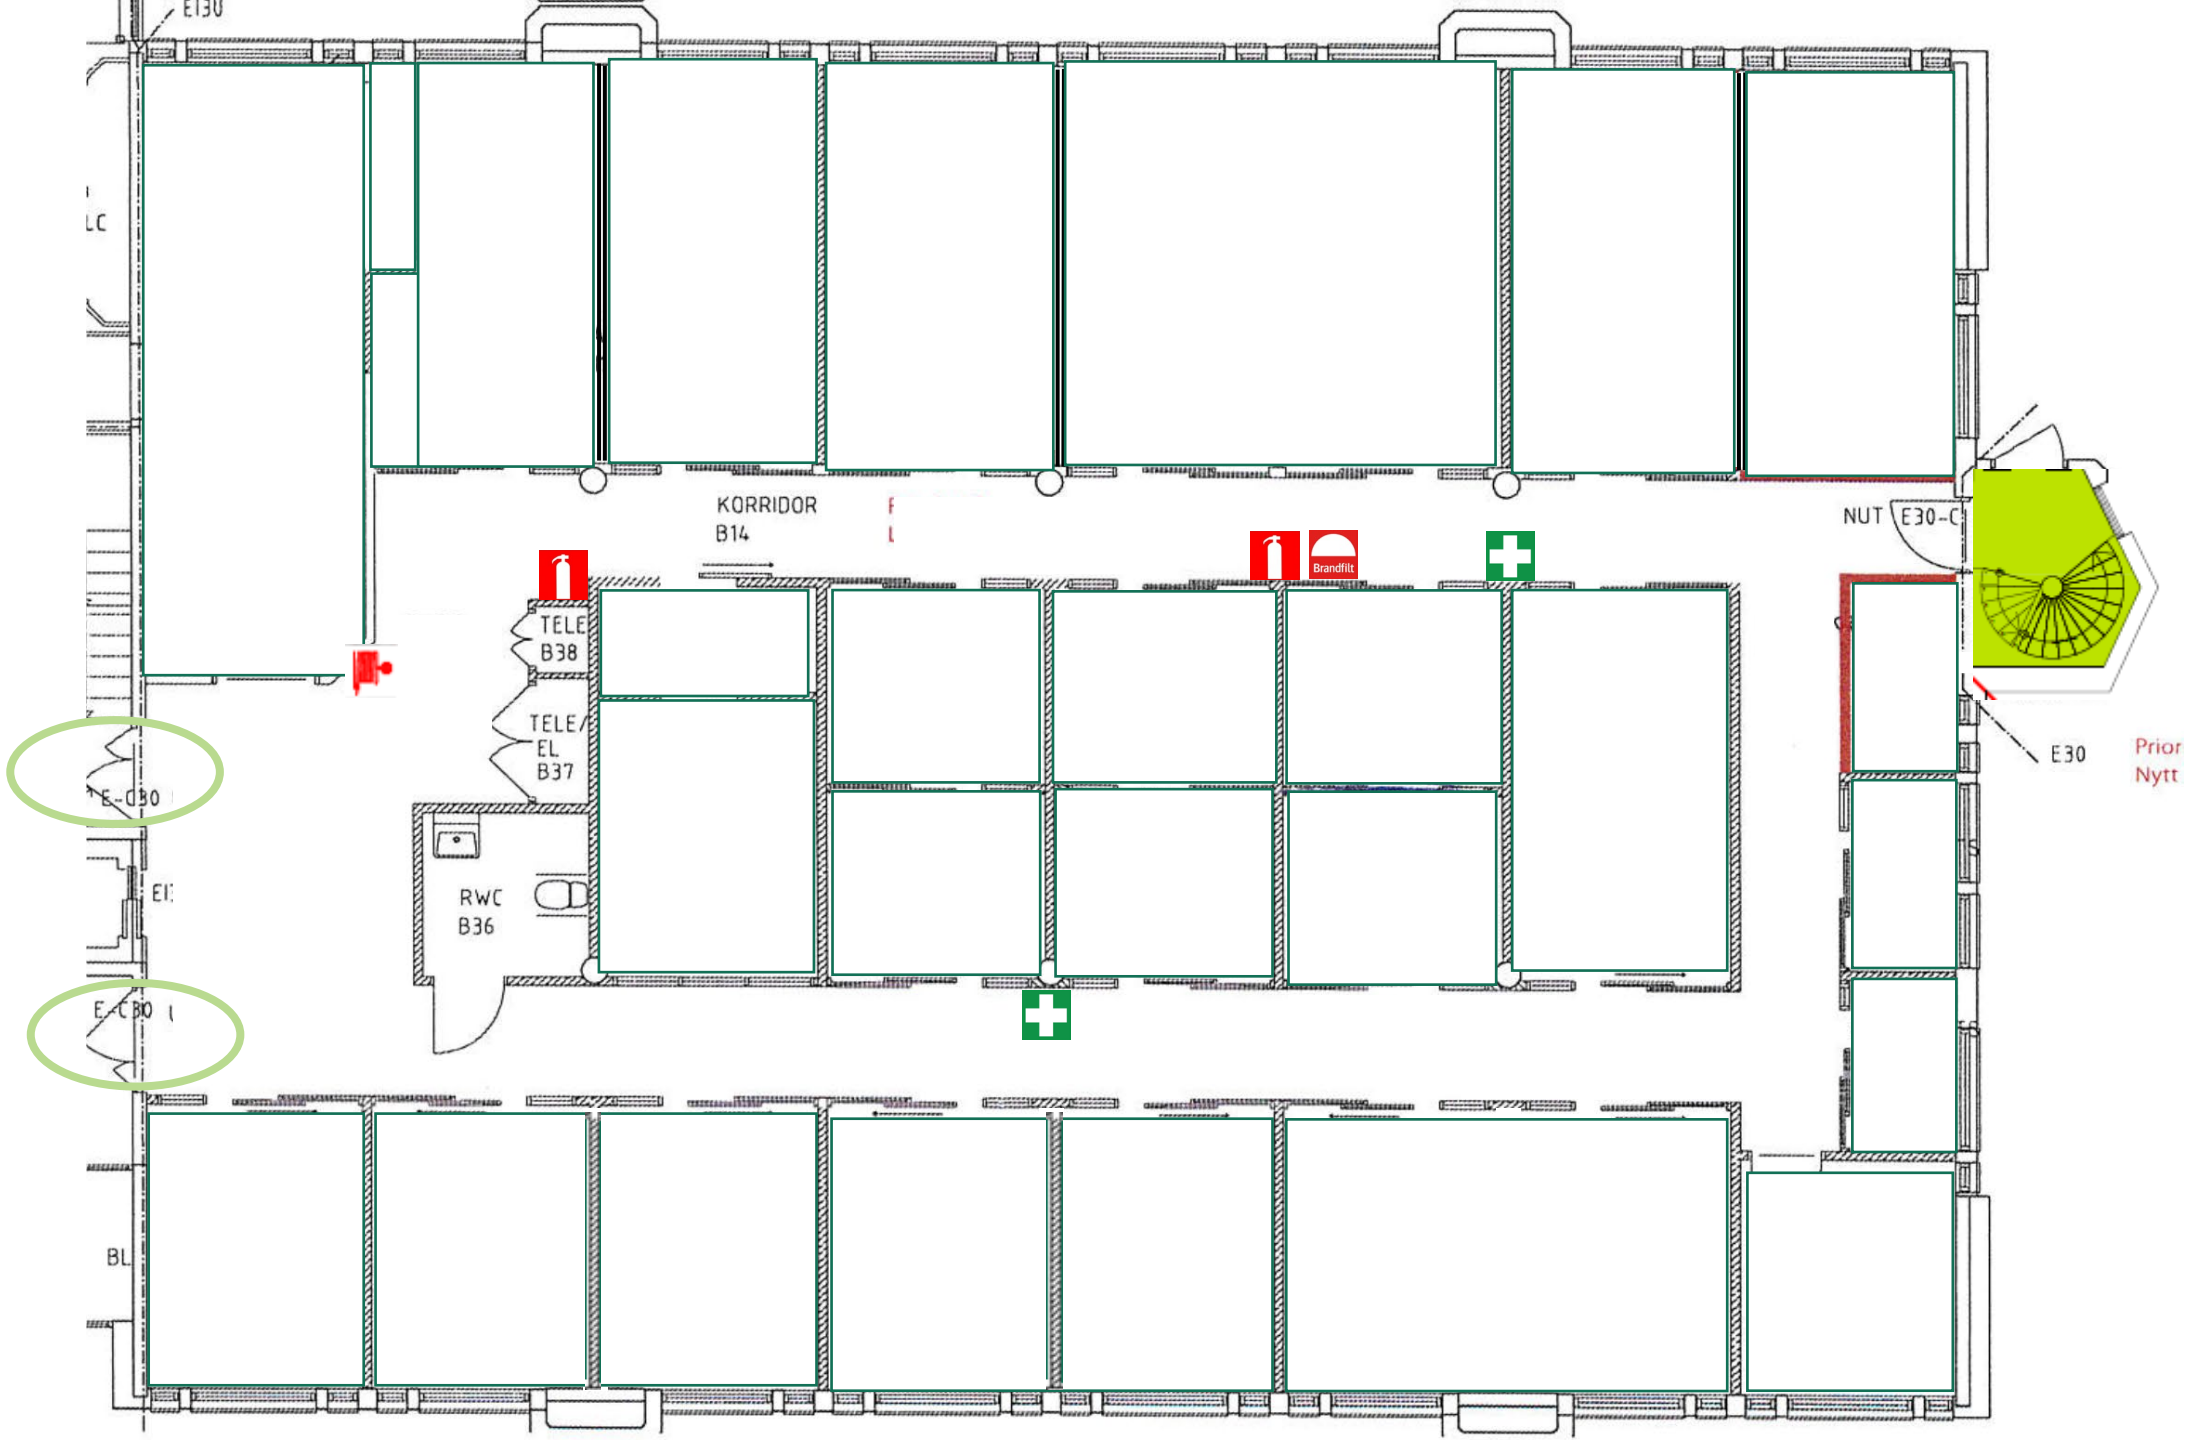
E130
KORRIDOR
B14
TELE
B38
TELE/
EL
B37
RWC
B36
Brandfilt
NUT
E30-C
E30
Prior
Nytt
E-C30
E-C30
BL

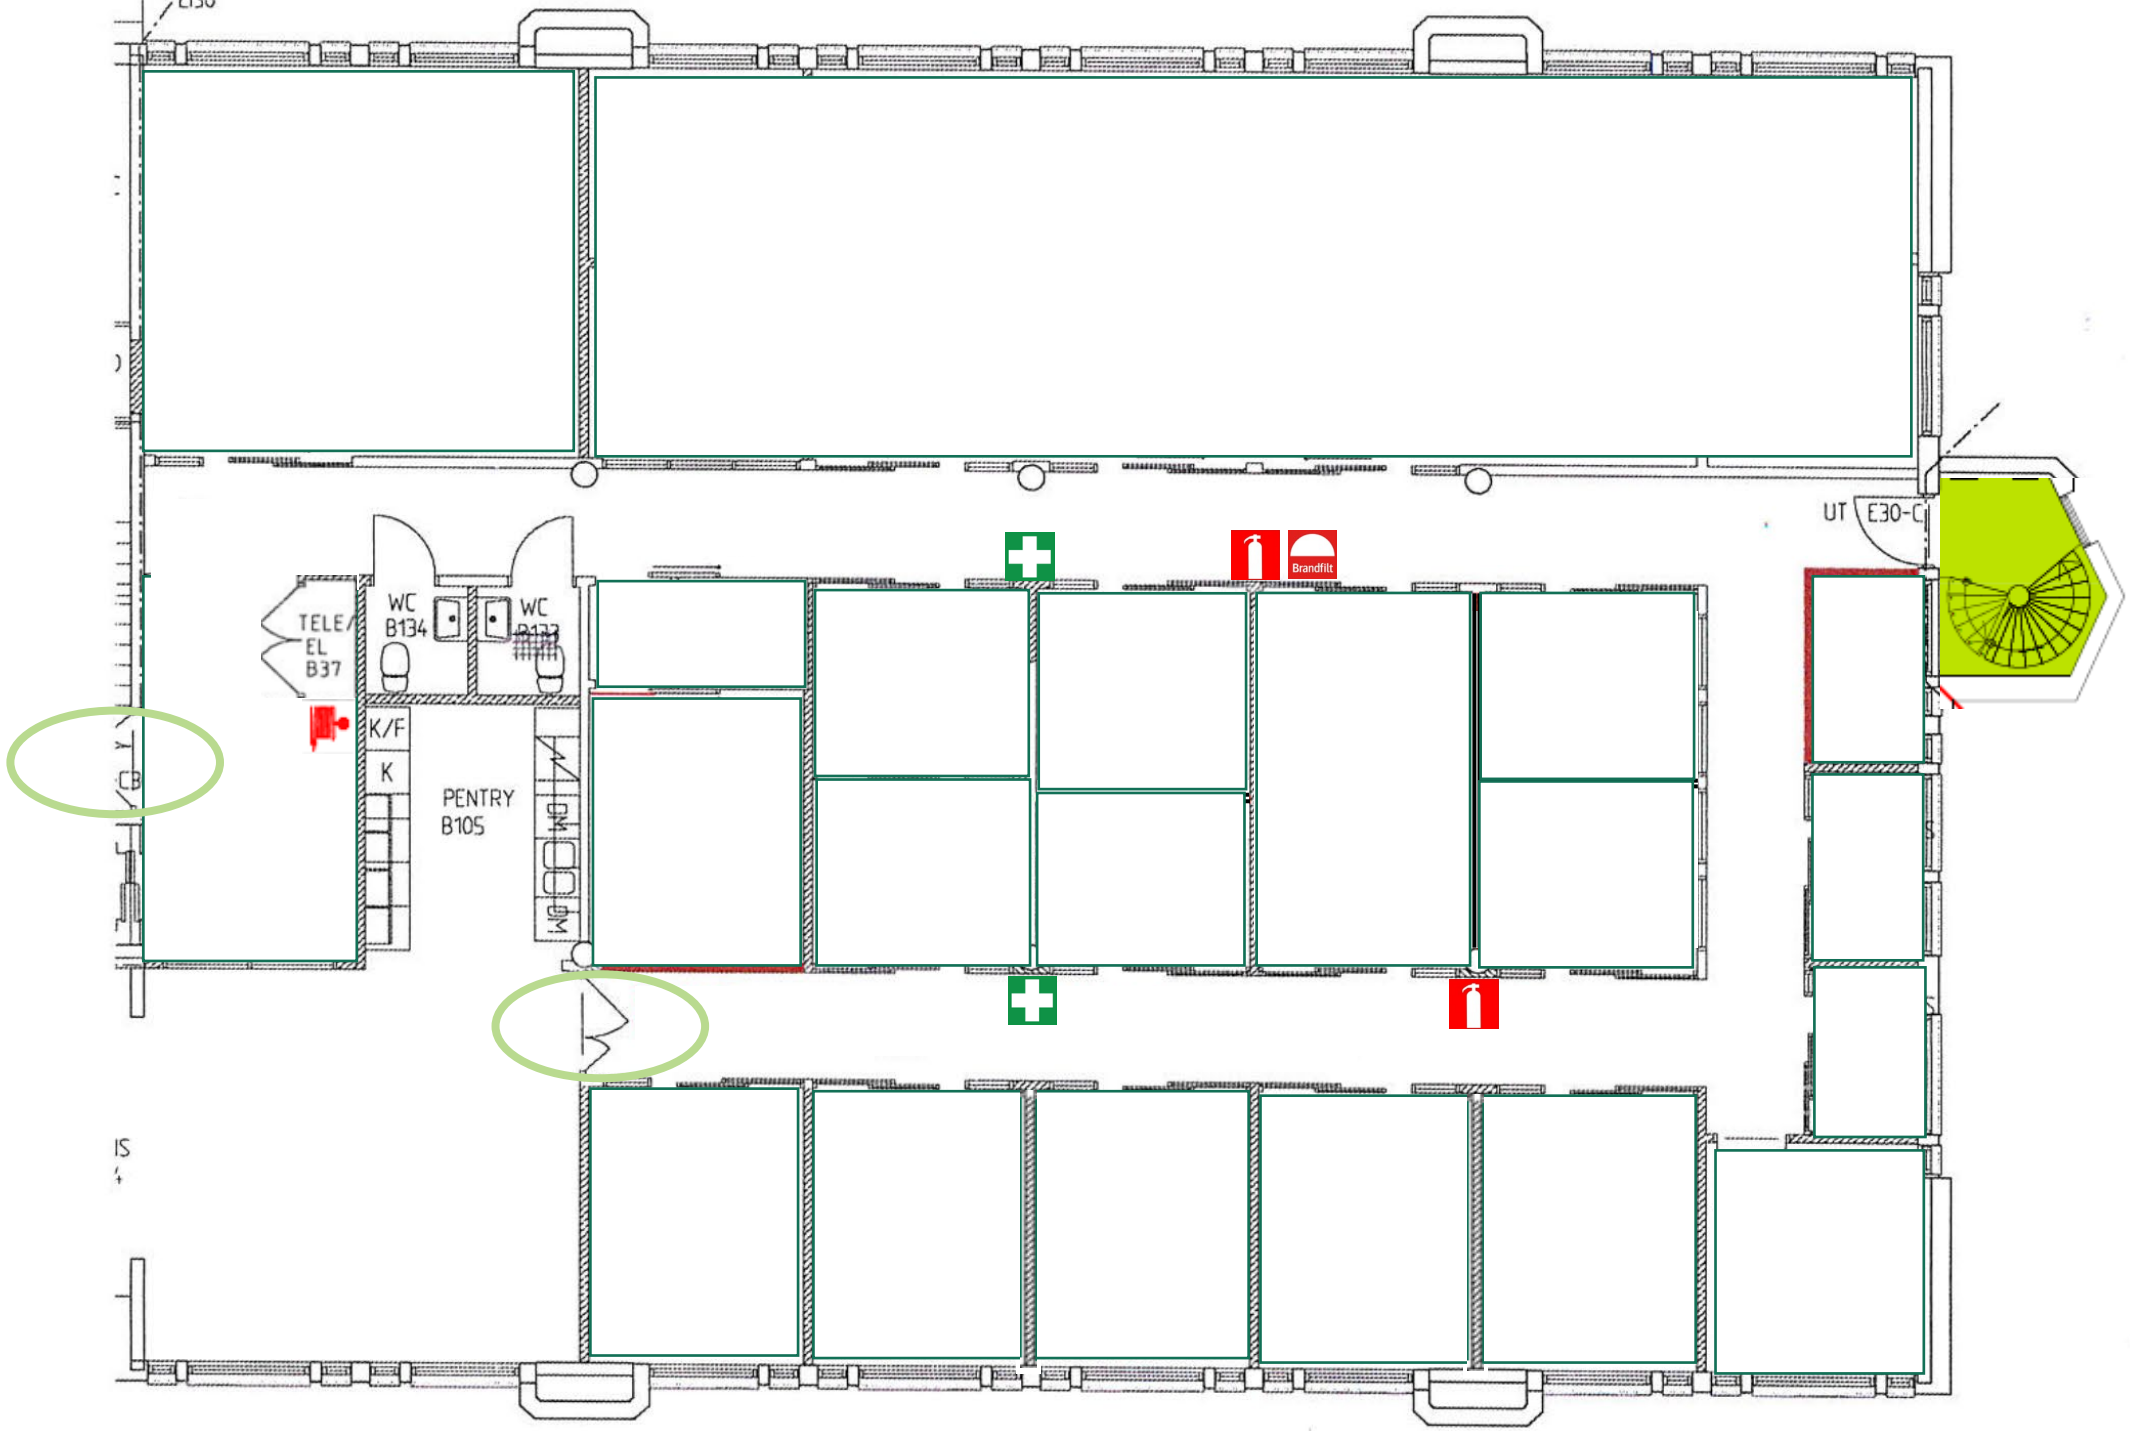
E30
TELE/
EL
B37
WC
B134
WC
B133
K/F
K
PENTRY
B105
Brandfilt
UT
E30-C

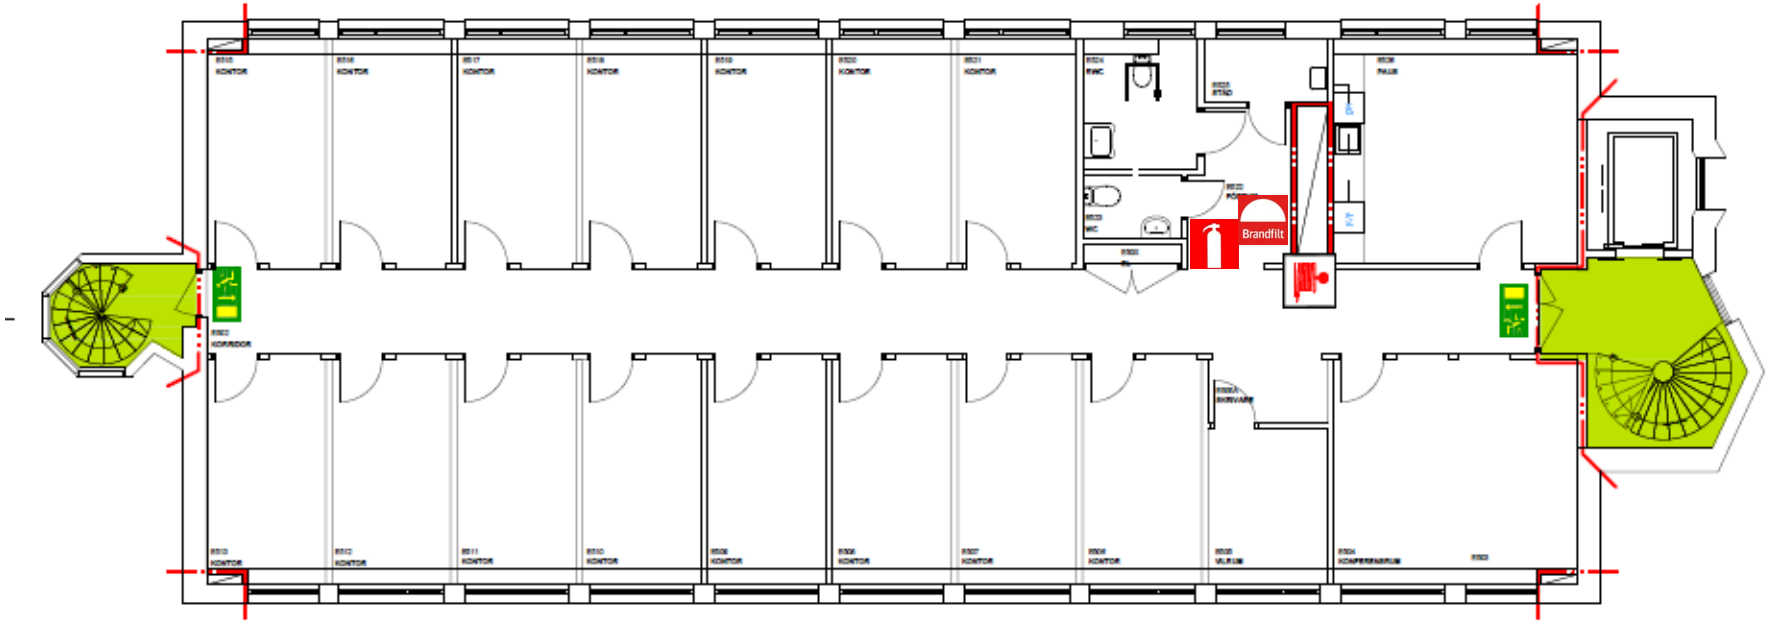
Brandfilt